

GÅRDSHUSEN

KUNGSÄNGEN

RITNINGAR



FÖRKLARINGAR OCH
FÖRESKRIFTER
SAMTLIGA MÅTT I METER OM INGET ANNAT ANGES
PLUSHÖJDER ANGES I METER

PLANUNDERLAG BASERAS PÅ DETALJPLAN
"VINGPENNAN 1 MFL ETAPP 4 LÅGA KRAFT"
DATERAD 200107, SAMT PROJEKTERINGSUNDERLAG
FRÅN KOMMUN MED INMÄTNING GATA FRAMFÖR
HUS ERHÅLLEN 190913.

BYGGLOVETS OMFATTNING

BESKRIVNING
7 ST RADHUS I 3 GRUPPER.
AREA BOA 124,1m²/HUS.
RADHUS 5 ROK, FÖR MAX 5 PERSONER.
MÖJLIGHET TILL SOVALKOV PÅ ENTRÉPLAN.
MÖJLIGHET TILL 3E SOVRUM PÅ ÖVRE
PLAN, ERSÄTTER ALLRUM.
FÖRRÅD OM 2,4m² PÅ ÖVRE PLAN SAMT
3,5m² UTVÄNDIGT, TOTALT 5,9m² (KRAV
5m²). 2 PARKERINGSPLATSER, MÅTT
2,3XSM. PLATS FÖR 4 ST CYKLAR. PLATS
FÖR BARNVAGN UNDER INVÄNDIG TRAPPA
PÅ ENTRÉPLAN.

AREA
NTA TOTAL 856,8m² 122,4m²/HUS
BOA TOTAL 868,7m² 124,1m²/HUS
BYA TOTAL 798,7m² 114,1m²/HUS

BT ANT ÄNDRING AVSE SOU DATUM

BYGGLOV

KV. VILDKATTEN 4




KROOK & TJÄDER
Arkitekterna Krook & Tjäder AB Tel: +46 (0)8-402 55 70
Krooksvälgatan 6 Stockholm krooktjader.se

A	ARKITEKTERNA KROOK & TJÄDER AB
K	
M	
E	
V	
Br	

UPPGIFTS NR 4018051	BTID / FÖRSTORAD AV SC / JS / ED	HANDLIGARE J SETTERBERG
DATUM 2020-11-09	ANSVARIG R FEKETE	

SITUATIONSPLAN

SKALA 1:200 14:00	NUMER A-011-001	BT
-------------------------	--------------------	----

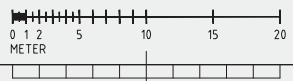


FÖRKLARINGAR OCH
FÖRESKRIFTER
SAMTLIGA MÅTT I METER OM INGET ANNAT ANGES

- STENMJÖL
- GRÄS
- BETONGPLATTOR
400x400
- HUS
- TRÄTRALL
- SLÄNT
- HÄCK
- REGNTUNNA

RT	ANT	ÄNDRINGEN AVSEER	SOB	DATUM
----	-----	------------------	-----	-------

BYGGLOV

KV. VILDKATTEN 4

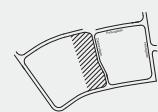


KROOK & TJÄDER
Arkitekterna Krook & Tjäder AB Tel: +46 (0)8-402 55 70
Krooksgårdsgatan 6 Stockholm krooktjader.se

A	ARKITEKTERNA KROOK & TJÄDER AB
K	
M	
E	
V	
Br	

UPPGIFTS NR 4018051	RTID / FÖRETRÄDD AV SC / JS / ED	HANDLAGARE J SETTERBERG
DATUM 2020-11-09	ANSVARIG R FEKETE	
MARKPLANERINGSPLAN		
SKALA 1:200 1:400	NUMMER A-01.1-002	RT

FÖRKLARINGAR OCH
FÖRESKRIFTER
SAMTLIGA MÅTT I METER OM INGET ANNAT ANGES
PLUSHÖJDEN ANGES I METER OM INGET ANNAT
ANGES

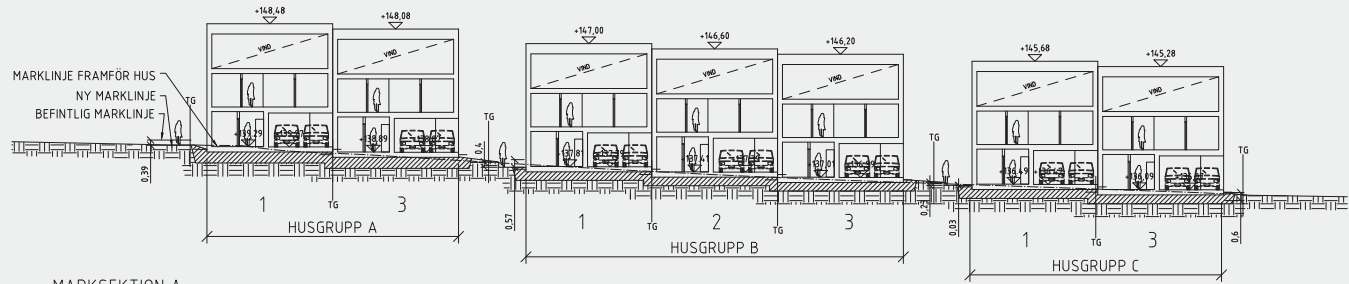


MARKSEKTION A

RT	ANT	ÄNDRINGEN AVSEER	SKALA	DATUM
----	-----	------------------	-------	-------

BYGGLOV

KV. VILDKATTEN 4

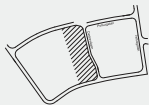

KROOK & TJÄDER
Arkitekterna Krook & Tjäder AB Tel: +46 (0)8-402 55 70
Krook & Tjäder AB
Krook & Tjäder AB

UPPGIFTS NR	BYGGLOV	BYGGLOV
4018051	SC/JS/ED	J SETTERBERG
DATUM	ANFÄRAN	
2020-11-09	R FEKETE	

MARKSEKTION A

SKALA	NUMER	RT
1:200	A1	
1:400	A3	
	A-01.2-001	



SAMTLIGA MÅTT I METER OM INGET ANNAT ANGES
PLUSHÖJDER ANGES I METER OM INGET ANNAT
ANGES

Technical drawing of a building section showing elevation levels and structural details. The drawing includes the following elements:

- MUR/STÖDMUR ENL. GRÄNNFASTIGHET/TOMTÄGARE:** A wall/retaining wall according to the neighboring property/lot owner.
- NY MARKLINJE:** A new boundary line, indicated by a dashed line.
- BEFINTLIG MARKLINJE:** An existing boundary line, indicated by a solid line.
- HUS A3:** The building structure, including a staircase and a roof.
- Elevation Levels (m):**
 - Roof peak: +14.8.08
 - Roof edge: +14.5.58
 - Top of wall: +14.2.21
 - Ground level (left): +138.4.7
 - Ground level (right): +138.8.7
 - Ground level (bottom right): +138.7.0
 - Ground level (bottom left): +138.8.9
- Dimensions:** A vertical dimension of 0.25 is shown between the new and existing boundary lines.
- Labels:** TG (Tegel, Tile) is labeled on the roof and ground.

Technical drawing of a house section showing elevation and level markers. The drawing includes the following labels and values:


- MUR/STÖDMUR ENL. GRÄNNFASTIGHET/TOMTAGARE
- NY MARKLINJE
- BEFINTLIG MARKLINJE
- HUS B1
- TG
- 0.06
- +137.57
- +14.13
- +137.81
- +137.79
- +14.49
- +137.83
- +17.00

Architectural cross-section drawing of a building. The drawing shows a multi-story structure with a gabled roof. Key elevation points are marked with triangles and numerical values: +146.20 at the roof peak, +143.69 at the upper floor level, +136.99 at the lower floor level, +137.01 at the ground level, +136.89 at the base of the structure, +160.33 at the top of the main wall, and +136.77 at the ground level on the left. Labels include 'NY MARKLINJE' (New Mark Line) and 'BEFINTLIG MARKLINJE' (Existing Mark Line). A vertical dimension of 0.57 is indicated between the two mark lines. The drawing is labeled 'HUS B3' on the left and 'TG' (Teg) on the right.

Architectural cross-section drawing of a building. The drawing shows a multi-story structure with a gabled roof. Key elevation points are marked with triangles and numerical values: +145.68 at the roof peak, +143.17 at the roof edge, +139.81 at the upper floor level, +136.24 at the lower floor level, +136.49 at the ground level, and +136.22 at the ground level. The drawing also includes labels for 'NY MARKLINJE' (New Mark Line) and 'BEFINTLIG MARKLINJE' (Existing Mark Line). A vertical dimension of 1.22 is indicated between the two mark lines. The drawing is labeled 'HUS C1' and 'TG'.

Architectural elevation drawing of a building facade. The drawing includes the following labels and height markers:


- NY MARKLINJE**: New mark line, indicated by a vertical line on the left.
- BEFINTLIG MARKLINJE**: Existing mark line, indicated by a vertical line on the right.
- HUS C3**: Label for the building structure.
- 0.82**: Vertical dimension between the NY MARKLINJE and BEFINTLIG MARKLINJE.
- Height markers**:
 - +145.28 (Roof peak)
 - +142.77 (Roof edge)
 - +139.41 (Second floor level)
 - +136.09 (First floor level)
 - +136.97 (Ground level on the right)
 - +136.0 (Ground level on the far right)
 - +135.82 (Ground level on the left)
- TG**: Two points marked on the ground line.

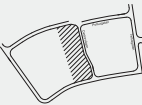BET	INT	ANDREAN KAYSER	SGH	DATUM
BYGGLOV				
KV. VILDKATTEN 4				
				
KROOK & TJÄDER Arkitekterna Krook & Tjäder AB Tel: +46 (0)8-402 55 70 Hudskavallgatan 6 Stockholm krook@tjader.se				
(A) ARKITEKTERNA KROOK & TJÄDER AB				
K				
M				
E				
V				
Br				
OFFSÄLL NR	FETIT / FÖRTJÄNAND AV		HANDLIGGÖRE	
4018951	SC / 5 FÖD		J SETTERBERG	
DATUM	ANVÄNARE			
2020-11-09	R FEKETE			
MARKSEKTIONER 4-B-H				
SKALA	NUMMER		BET	
1:200	A1			
1:400	A-012-002			

REF: ..\Modell\A-01-S-002.dwg ..\Modell\A-40-S-001.dwg

LAGER: SB11

[illegible]

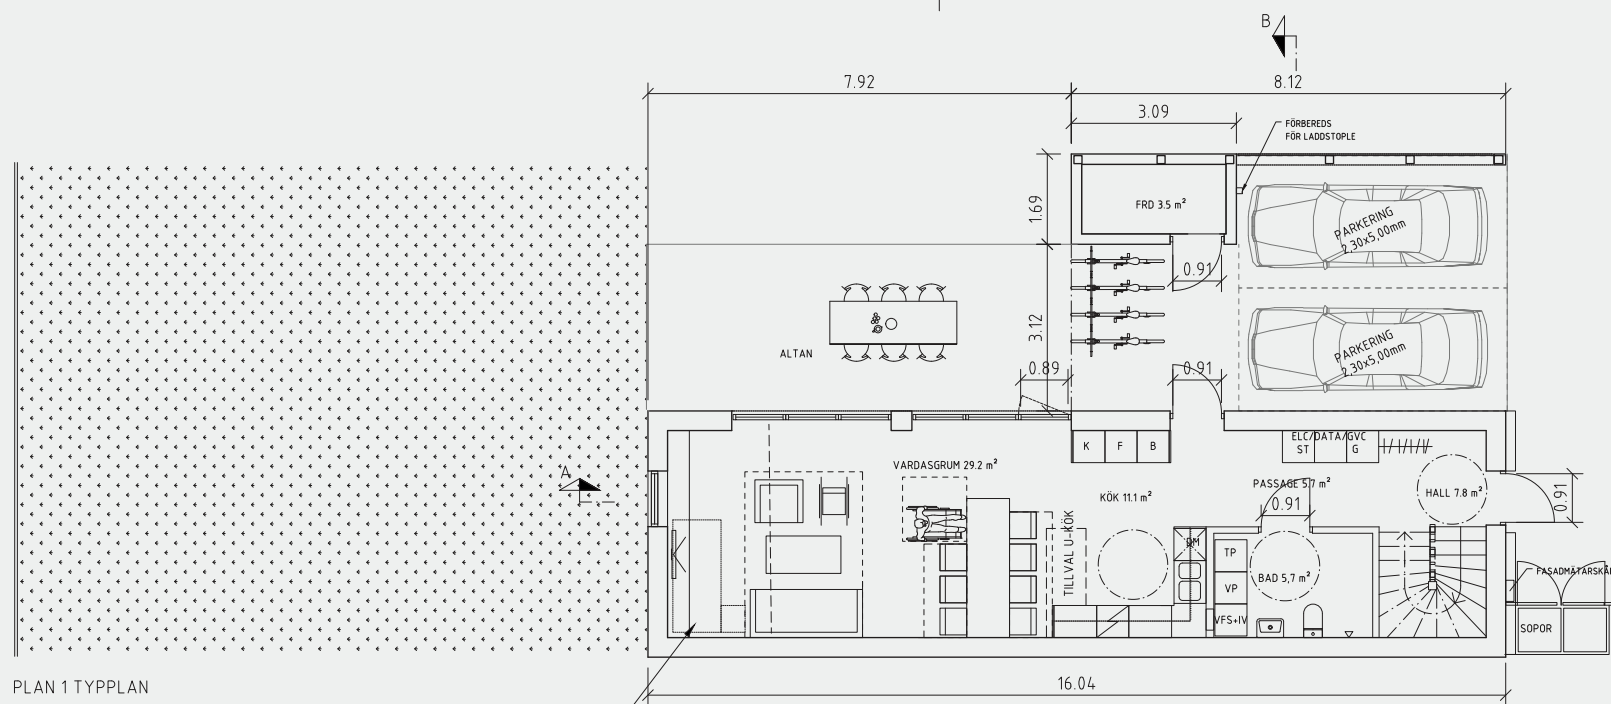FÖRKLARINGAR OCH
FÖRESKRIFTER


SAMTLIGA MÅTT I METER OM INGET ANNAT ANGES
YTOR ANGES I KVADARATMETER OM INGET ANNAT
ANGES


VÄNDCIRKEL TILLGÄNGLIHET ANTAS Ø1,30


NTA	122,7m ²
-----	---------------------

BOA	124,1m ²
-----	---------------------

BOA	124,1m ²
BYA	114,1m ²

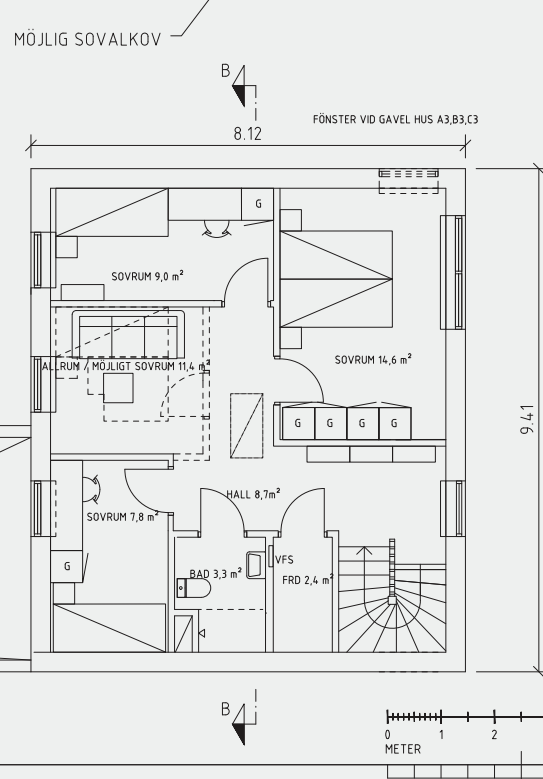

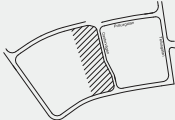
BET	INT	ANDRÖSEN AVSEER	SDN	DATUM
BYGGLOV				
KV. VILDKATTEN 4				
				
KROOK & TJÄDER				
(A)	ARKITEKTERNA KROOK & TJÄDER AB			
K				
M				
E				
V				
Br				
UPPDRAG NR	BETAL / UPPDRAGSLED AV		HANSÄGARE	
4018051	SC/JS/ED		J SETTERBERG	
DATUM	ANVÄNDING			
2020-11-09	R FEKETE			
PLAN 1 OCH 2 TYPLAN				
SKALA	TÄVLING		BET	
150 100	A1 A3		A-40.0-011	

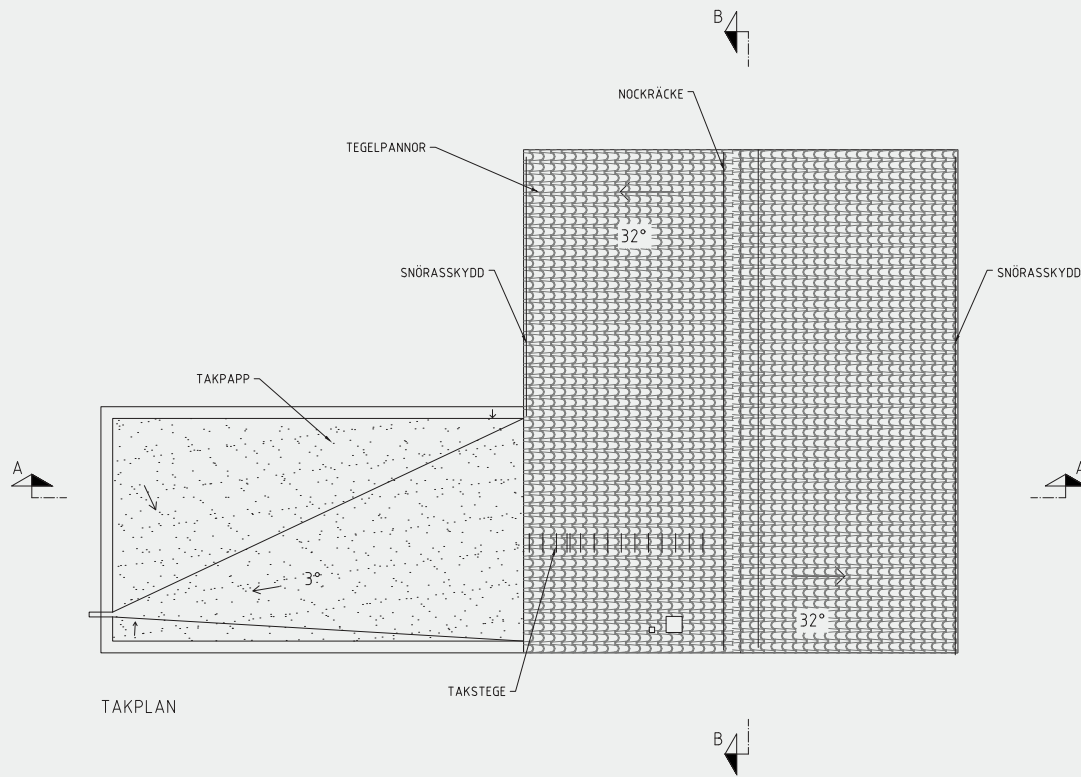

RT	ANT	ÄNDRINGS RYCK	SDH	DATUM
----	-----	---------------	-----	-------

BYGGLOV

KV. VILDKATTEN 4

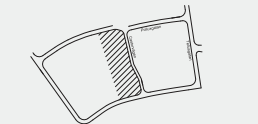


KROOK & TJÄDER

(A)	ARKITEKTERNA KROOK & TJÄDER AB
K	
M	
E	
V	
Br	


UPPGIFTS NR	RTID / KONSTRUKTÖRS AV	HANDLIGARE
4018051	SC / JS / ED	J SETTERBERG
DATUM	ANVÄND	
2020-11-09	R FEKETE	

TAKPLAN


SKALA	NUMER	RT
150 1:100	A1 A3	A-40.1-021

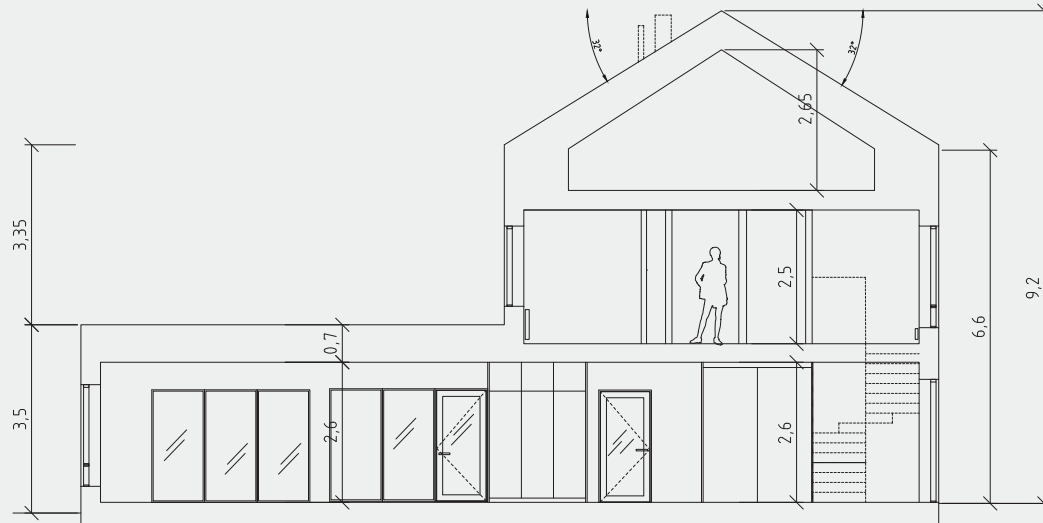

SEKTION A-A

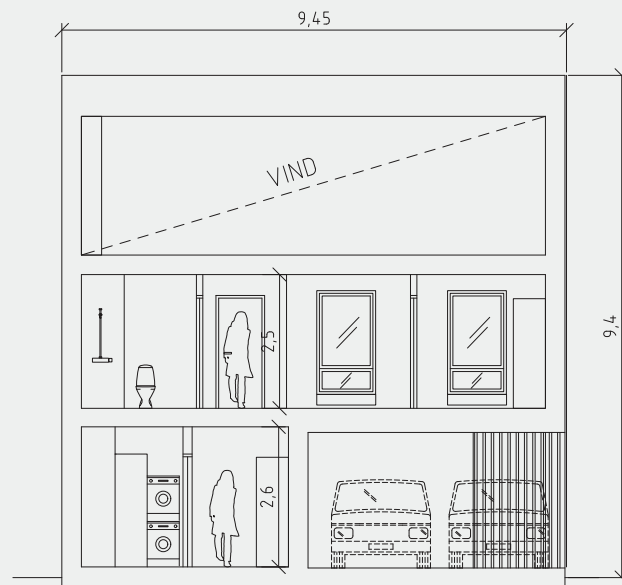

SEKTION B-B

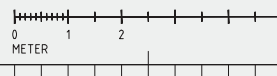


FÖRKLARINGAR OCH
FÖRESKRIFTER
SAMTLIGA MÅTT I METER OM INGET ANNAT ANGES

RT	ANT	ÄNDRINGEN AVSEER	SKR	DATUM
----	-----	------------------	-----	-------

BYGGLOV

KV. VILDKATTEN 4

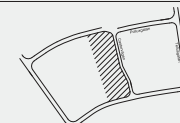






KROOK & TJÄDER

(A)	ARKITEKTERNA KROOK & TJÄDER AB
K	
M	
E	
V	
Br	

UPPDRAG NR	RTID / FÖRSTUDIENR	HANDLIGGARE
4018051	SC / JS / ED	J SETTERGERG
DATUM	ANSÖKAN	
2020-11-09	R FEKETE	

TYPSEKTIONER

SKALA	NUMER	RT
150 1:100	A1 A3 A-40.2-001	

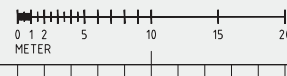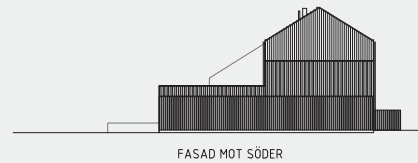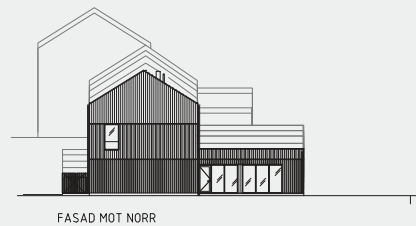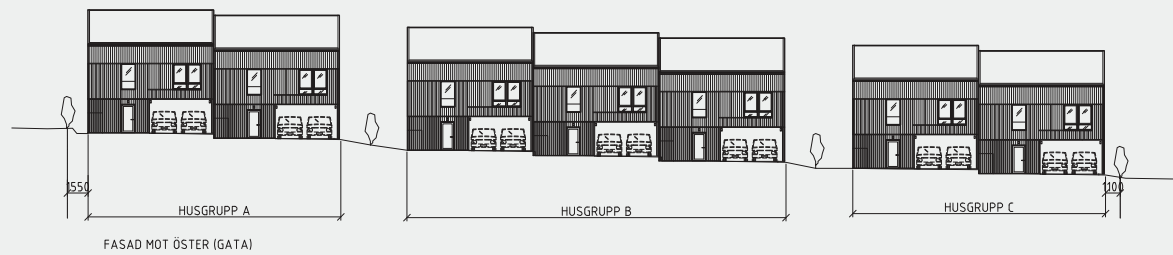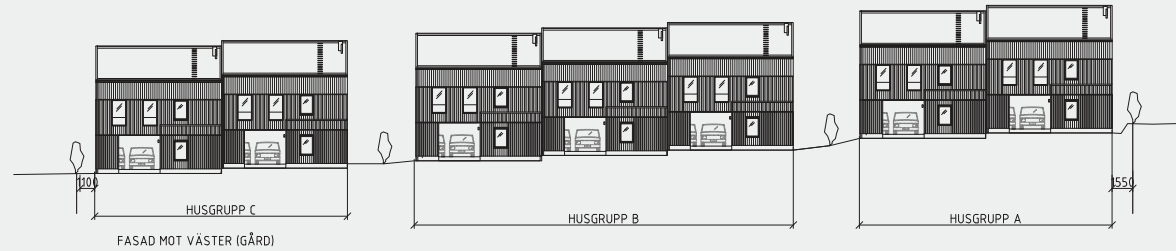

UTVÄNDIG MATERIAL- OCH KULÖRSÄTTNING

HUSGRUPP 1 (SÖDER) GUL
FASAD
STÅENDE TRÄPANEL
KULÖR: GUL NCS S 3030-Y10R

FÖNSTER / GLASPARTIER OCH DÖRRAR
KULÖR LIKA FASAD

TAK
TAKTEGELPANNOR 2-KUFIG
KULÖR: GUL NCS S 3030-Y10R

AVVATTNING, TAKSÄKERHET OCH TAKPLÅT
PLÅT, KULÖR: ANTIKVIT NCS S 1002-G50Y

TAKAVVATTNING
ANTIKVIT NCS S 1002-G50Y

HUSGRUPP 2 (MITTEN) GRÖN
FASAD
STÅENDE TRÄPANEL
KULÖR: SKOGSGRÖN NCS S 6020-G30Y

FÖNSTER / GLASPARTIER / DÖRRAR
I KULÖR LIKA FASAD

TAK
TAKTEGELPANNOR 2-KUFIG
KULÖR: SKOGSGRÖN NCS S 6020-G30Y

TAKSÄKERHET / TAKPLÅT
PLÅT, KULÖR: SKOGSGRÖN NCS S 6020-G30Y

TAKAVVATTNING
MÖRKGRÅ NCS S 7005-B20G

HUSGRUPP 3 (NORR) SVART
FASAD
STÅENDE TRÄPANEL
KULÖR: SVART NCS S 8500-N

FÖNSTER / GLASPARTIER / DÖRRAR
I KULÖR LIKA FASAD

TAK
TAKTEGELPANNOR 2-KUFIG
KULÖR: SVART NCS S 8500-N


TAKSÄKERHET / TAKPLÅT
PLÅT, KULÖR: LIKA FASAD

TAKAVVATTNING
KULÖR: SVART NCS S 8500-N


FÖRKLARINGAR OCH FÖRESKRIFTER

SAMTLIGA MÅTT I METER OM INGET ANNAT ANGES

BT	ANT	ÄNDRIKEN AVSEER	SKÖT	DATUM
BYGGLOV				
KV. VILDKATTEN 4				
KROOK & TJÄDER				
Arkitekterna Krook & Tjäder AB Tel: +46 (0)8-402 55 70 Krooksgårdsgatan 6 Stockholm krooktjader.se				
A) ARKITEKTERNA KROOK & TJÄDER AB				
K				
M				
E				
V				
Br				
UPPGIFTS NR 4018051				
BETAD / FÖRETRÄDD AV SC / JS / ED				
HÄNDLAGARE J SETTERBERG				
DATUM 2020-11-09				
ANSVARIG R FEKETE				
FASADER, ÖVERSIKT				
SKALA 1:200	A1	NUMMER A-40.3-010	BT	

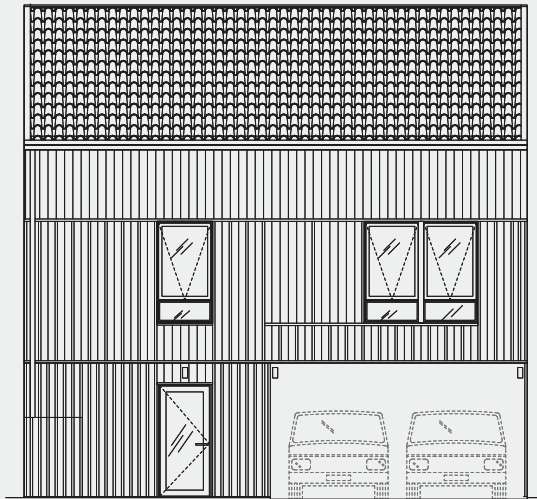


FASAD MOT GATA

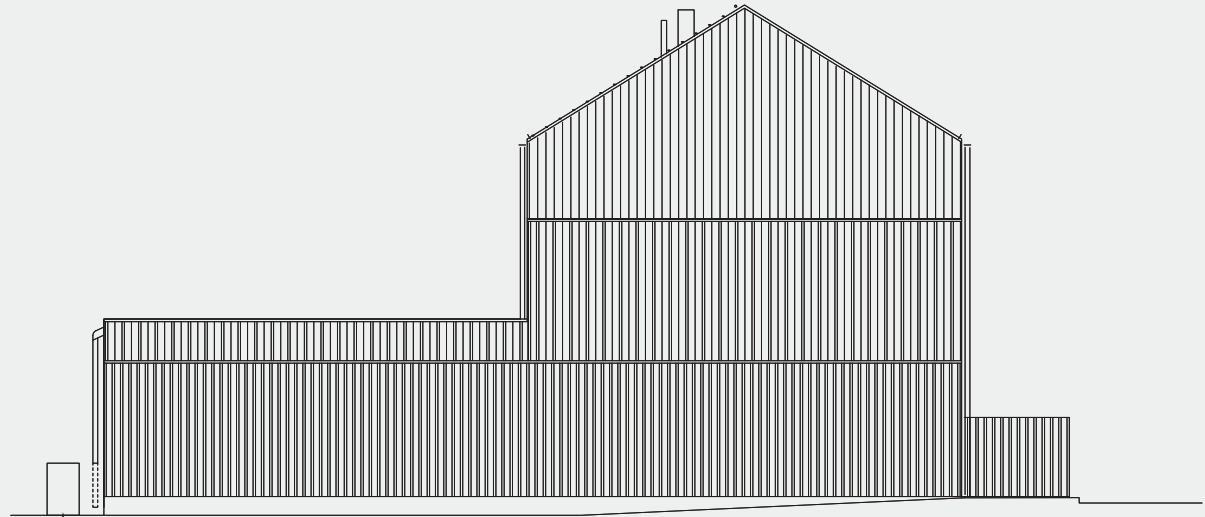

GAVELFASAD MOT SÖDER

REGNTUNNA


FÖRKLARINGAR OCH
FÖRESKRIFTER
SAMTLIGA MÅTT I METER OM INGET ANNAT ANGES
UTVÄNDIG MATERIAL- OCH KULÖRSÄTTNING
SE A-43.3-010

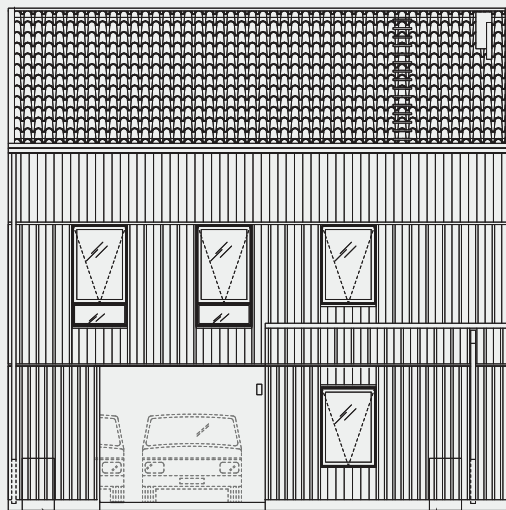

FASAD MOT GÅRD


REGNTUNNA

REGNTUNNA

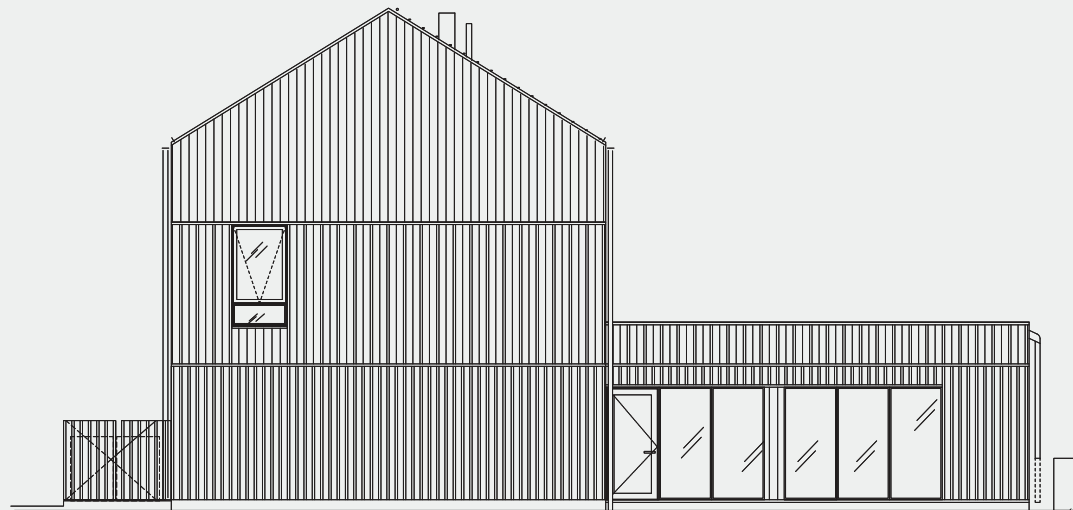


GAVELFASAD MOT NORR HUS A2, B3 & C2

REGNTUNNA

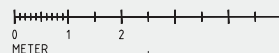


METER


RT	ANT	ÄNDRINGEN AVSE	SO	DATUM
BYGGLOV				
KV. VILDKATTEN 4				
KROOK & TJÄDER				
A ARKITEKTERNA KROOK & TJÄDER AB				
K				
M				
E				
V				
Br				
UPPGÅNG NR				
4018051				
RTID / FÖRETRÄDARE AV				
SC / JS / ED				
HÄNDLAGARE				
J SETTERBERG				
DATUM				
2020-11-09				
ANSVARIG				
R FENKETE				
FASADER GATA, GAVEL OCH GÅRD				
SKALA				
150				
1:100				
NUMER				
A1				
A3				
A-40.3-020				
RT				

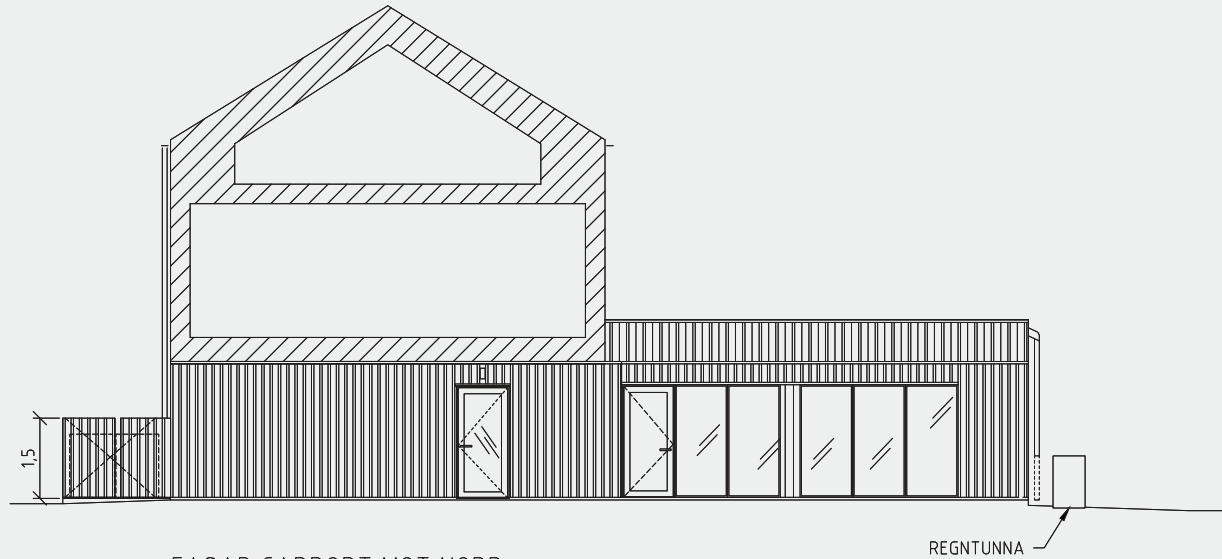


FASAD CARPORT MOT NORR

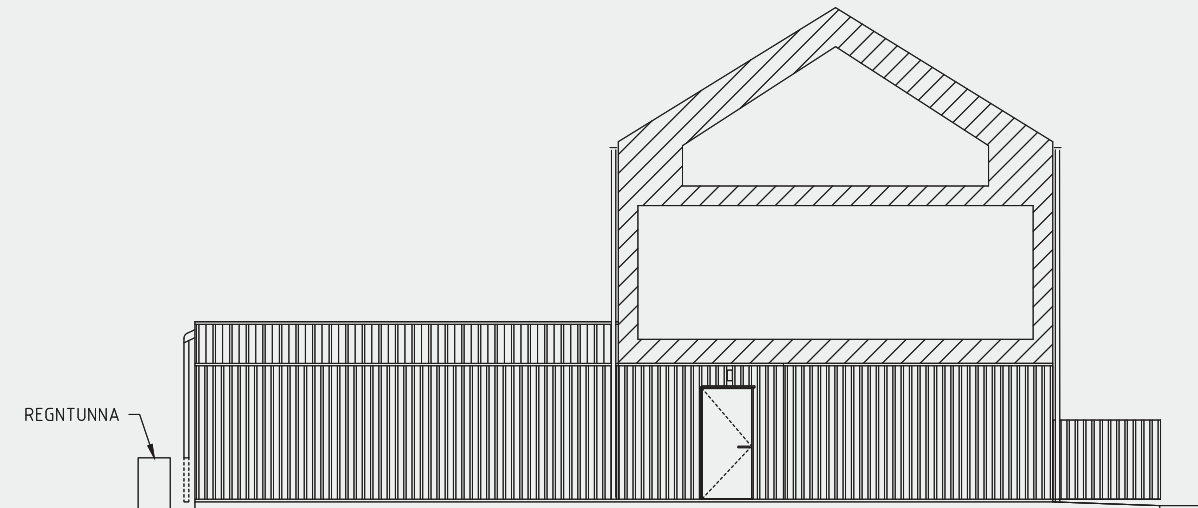

FASAD CARPORT MOT NORR, HUS A1/A2, B1-3 & C1/2

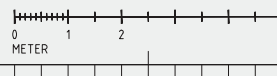

FÖRKLARINGAR OCH
FÖRESKRIFTER
SAMTLIGA MÅTT I METER OM INGET ANNAT ANGES
UTVÄNDIG MATERIAL - OCH KULÖRSÄTTNING
SE A-43.3-010

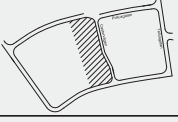RT	ANT	ÄNDRING AVSE	SK	DATUM
BYGGLOV				
KV. VILDKATTEN 4				
				
KROOK & TJÄDER				
A) ARKITEKTERNA KROOK & TJÄDER AB				
K				
M				
E				
V				
Br				
UPPGÅNG NR		RTID / FÖRETRÄDARE AV		HANDLAGARE
4018051		SC/JS/ED		J SETTERBERG
DATUM		ANSÖKAN		
2020-11-09		R FEKETE		
FASADER MOT CARPORT				
SKALA		NUMER		RT
150 1:100		A3 A-40.3-030		

GÅRDSHUSEN

[GARDSHUSEN.INTRESSANTAHUS.SE](https://gardshusen.intressantahus.se)